


# BREDSAND

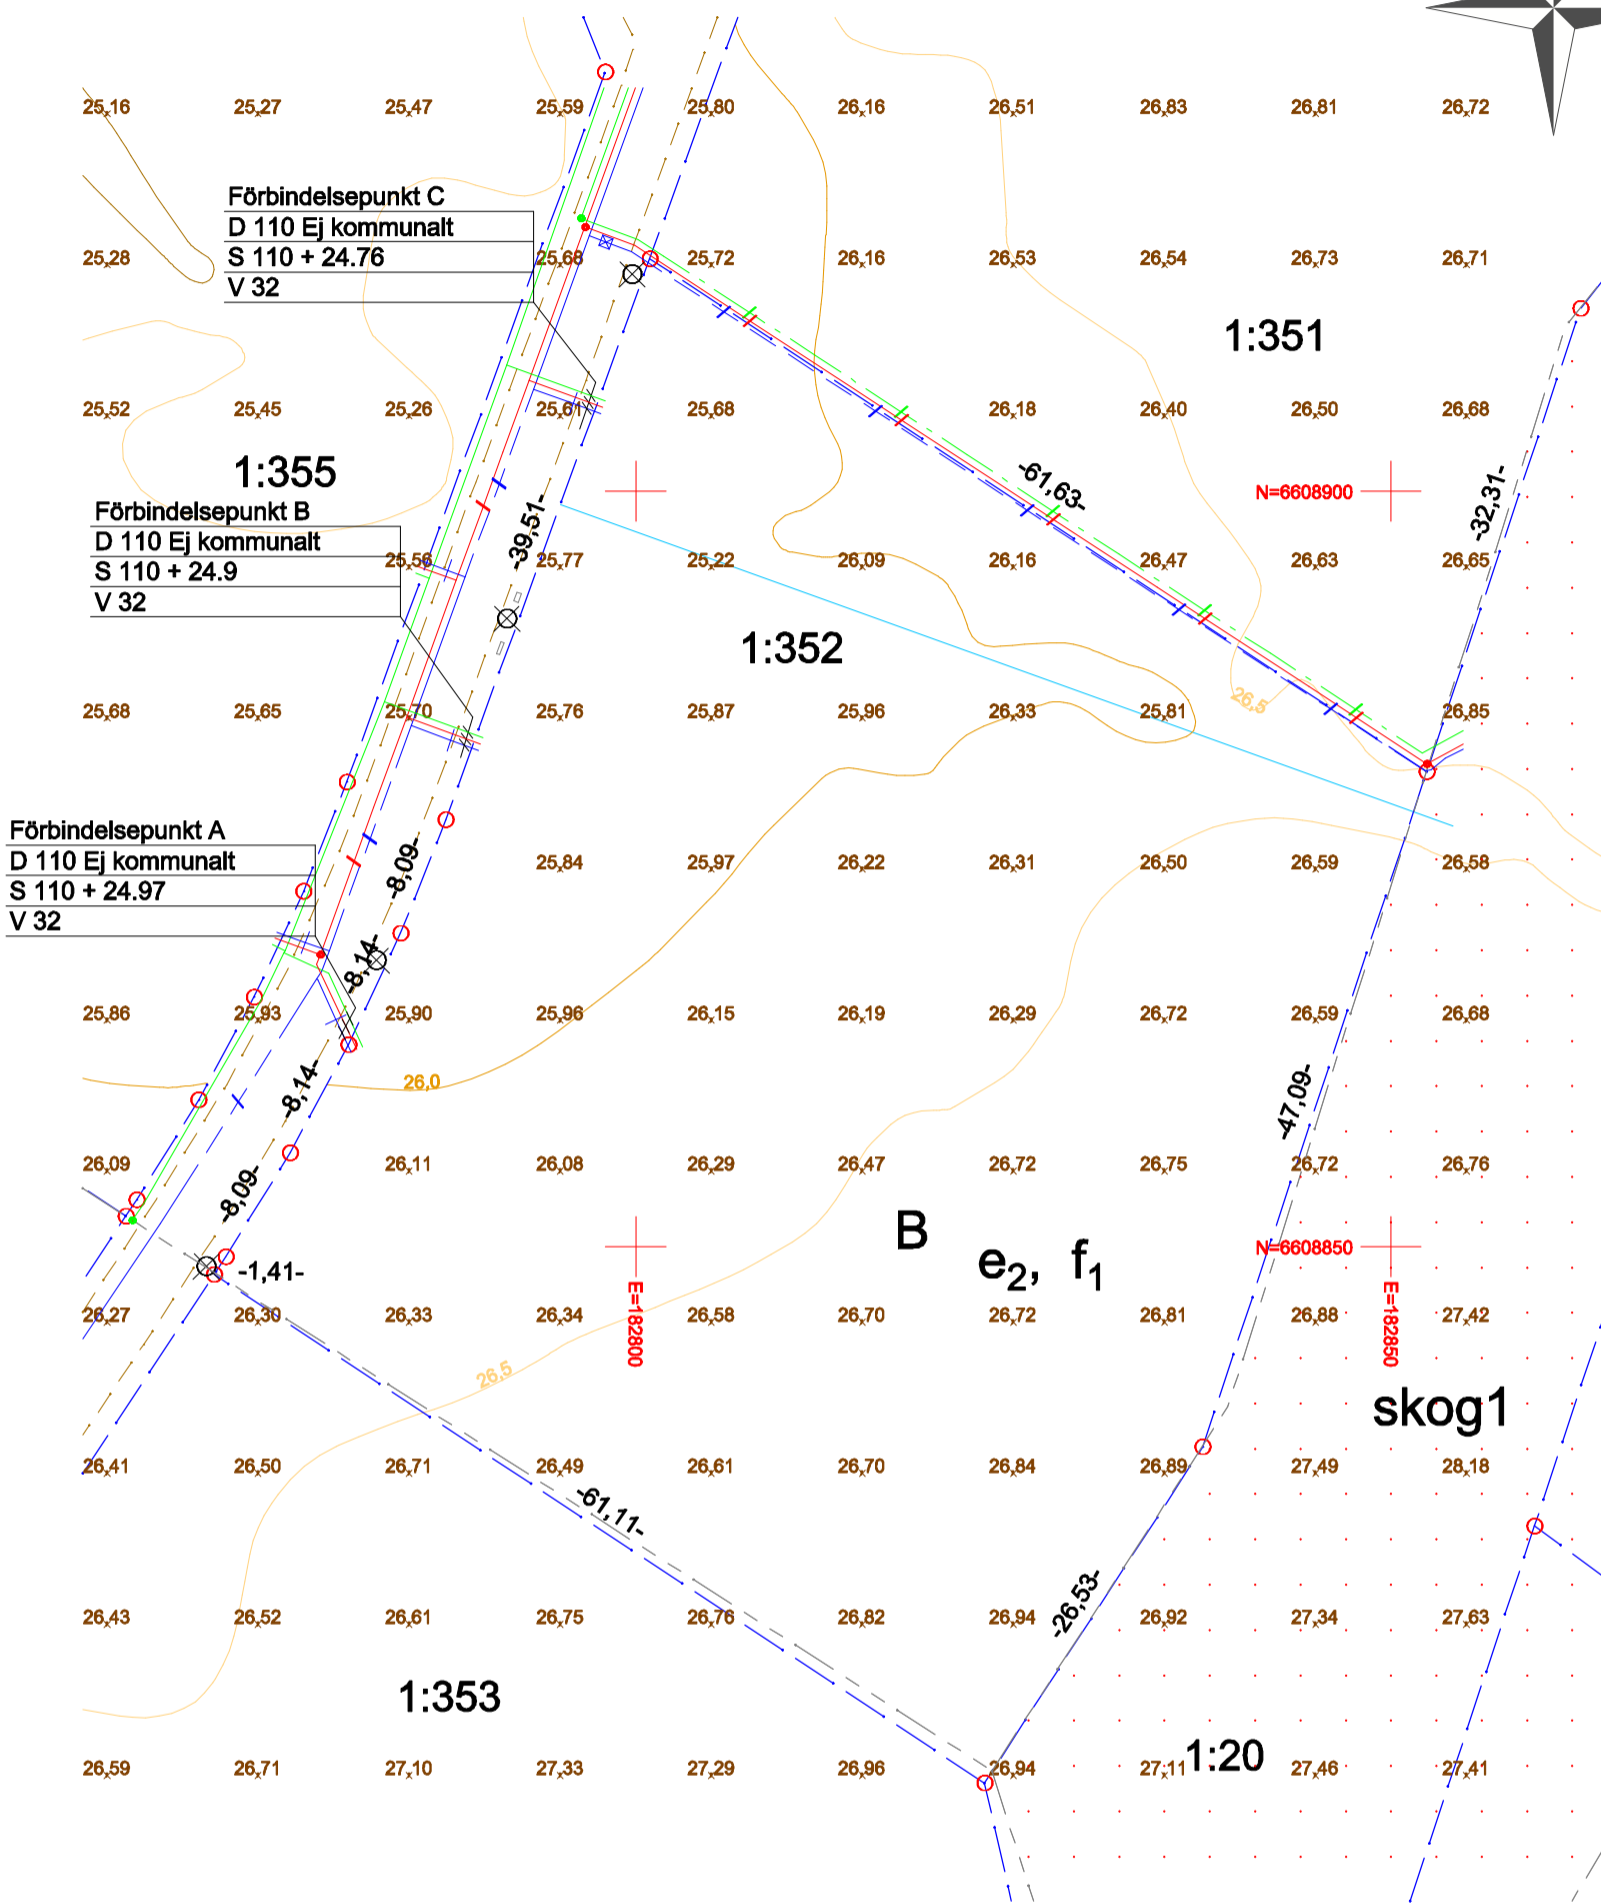

Skala 1:500



## Beteckningar

- Fastighetsgräns
- Egenskapsgräns
- Marken får ej bebyggas
- Höjdkurvor
- V(32) Vattenledning (dim)
- D(110) Dagvattenledning (dim)
- S(110) Spillvattenledning (dim)
- Avstängningsventil

VG +/- 0,00  
+ 0,00  
+ 0,00

Ledningsnivå  
Föreslagen gatunivå  
Befintlig gatunivå

## NYBYGGNADSKARTA

Fastighet **BREDSAND 1:352**  
Adress **Galeonsvägen 8, 10 och 12**  
Areal **4473 kvm**

Skala 1:500  
Koordinatsystem i plan SWEREF99 1630  
Koordinatsystem i höjd RH 2000

Kartan upprättad 2017-04-12  
Torgny Appelgren

Detaljplan 2011/502  
Detaljplan fastställd 2014-03-28

För övriga planbestämmelser, se gällande detaljplan

## Ledningsuppgifter

Lägsta vattentryck i förbindelsepunkt (MVP)	FP	A	B	C
		30	30	30
Högsta vattentryck i förbindelsepunkt (MVP)	FP	A	B	C
		45	45	45
Uppdämningsnivå Spillvatten (m)		A	B	C
		+25,57	+25,5	+25,36
Uppdämningsnivå Dagvatten (m)	Ej kommunalt			
Datum	Bestämmelser för anslutning av fastigheten till kommunens allmänna VA-anläggning anges i bilaga till VA-ansökan			
Upplysningar om ledningar: Teknikförvaltningen, VA-ingenjör. T. 0171-62 50 00	Uppgiftslämnare	Patrik Steen		