
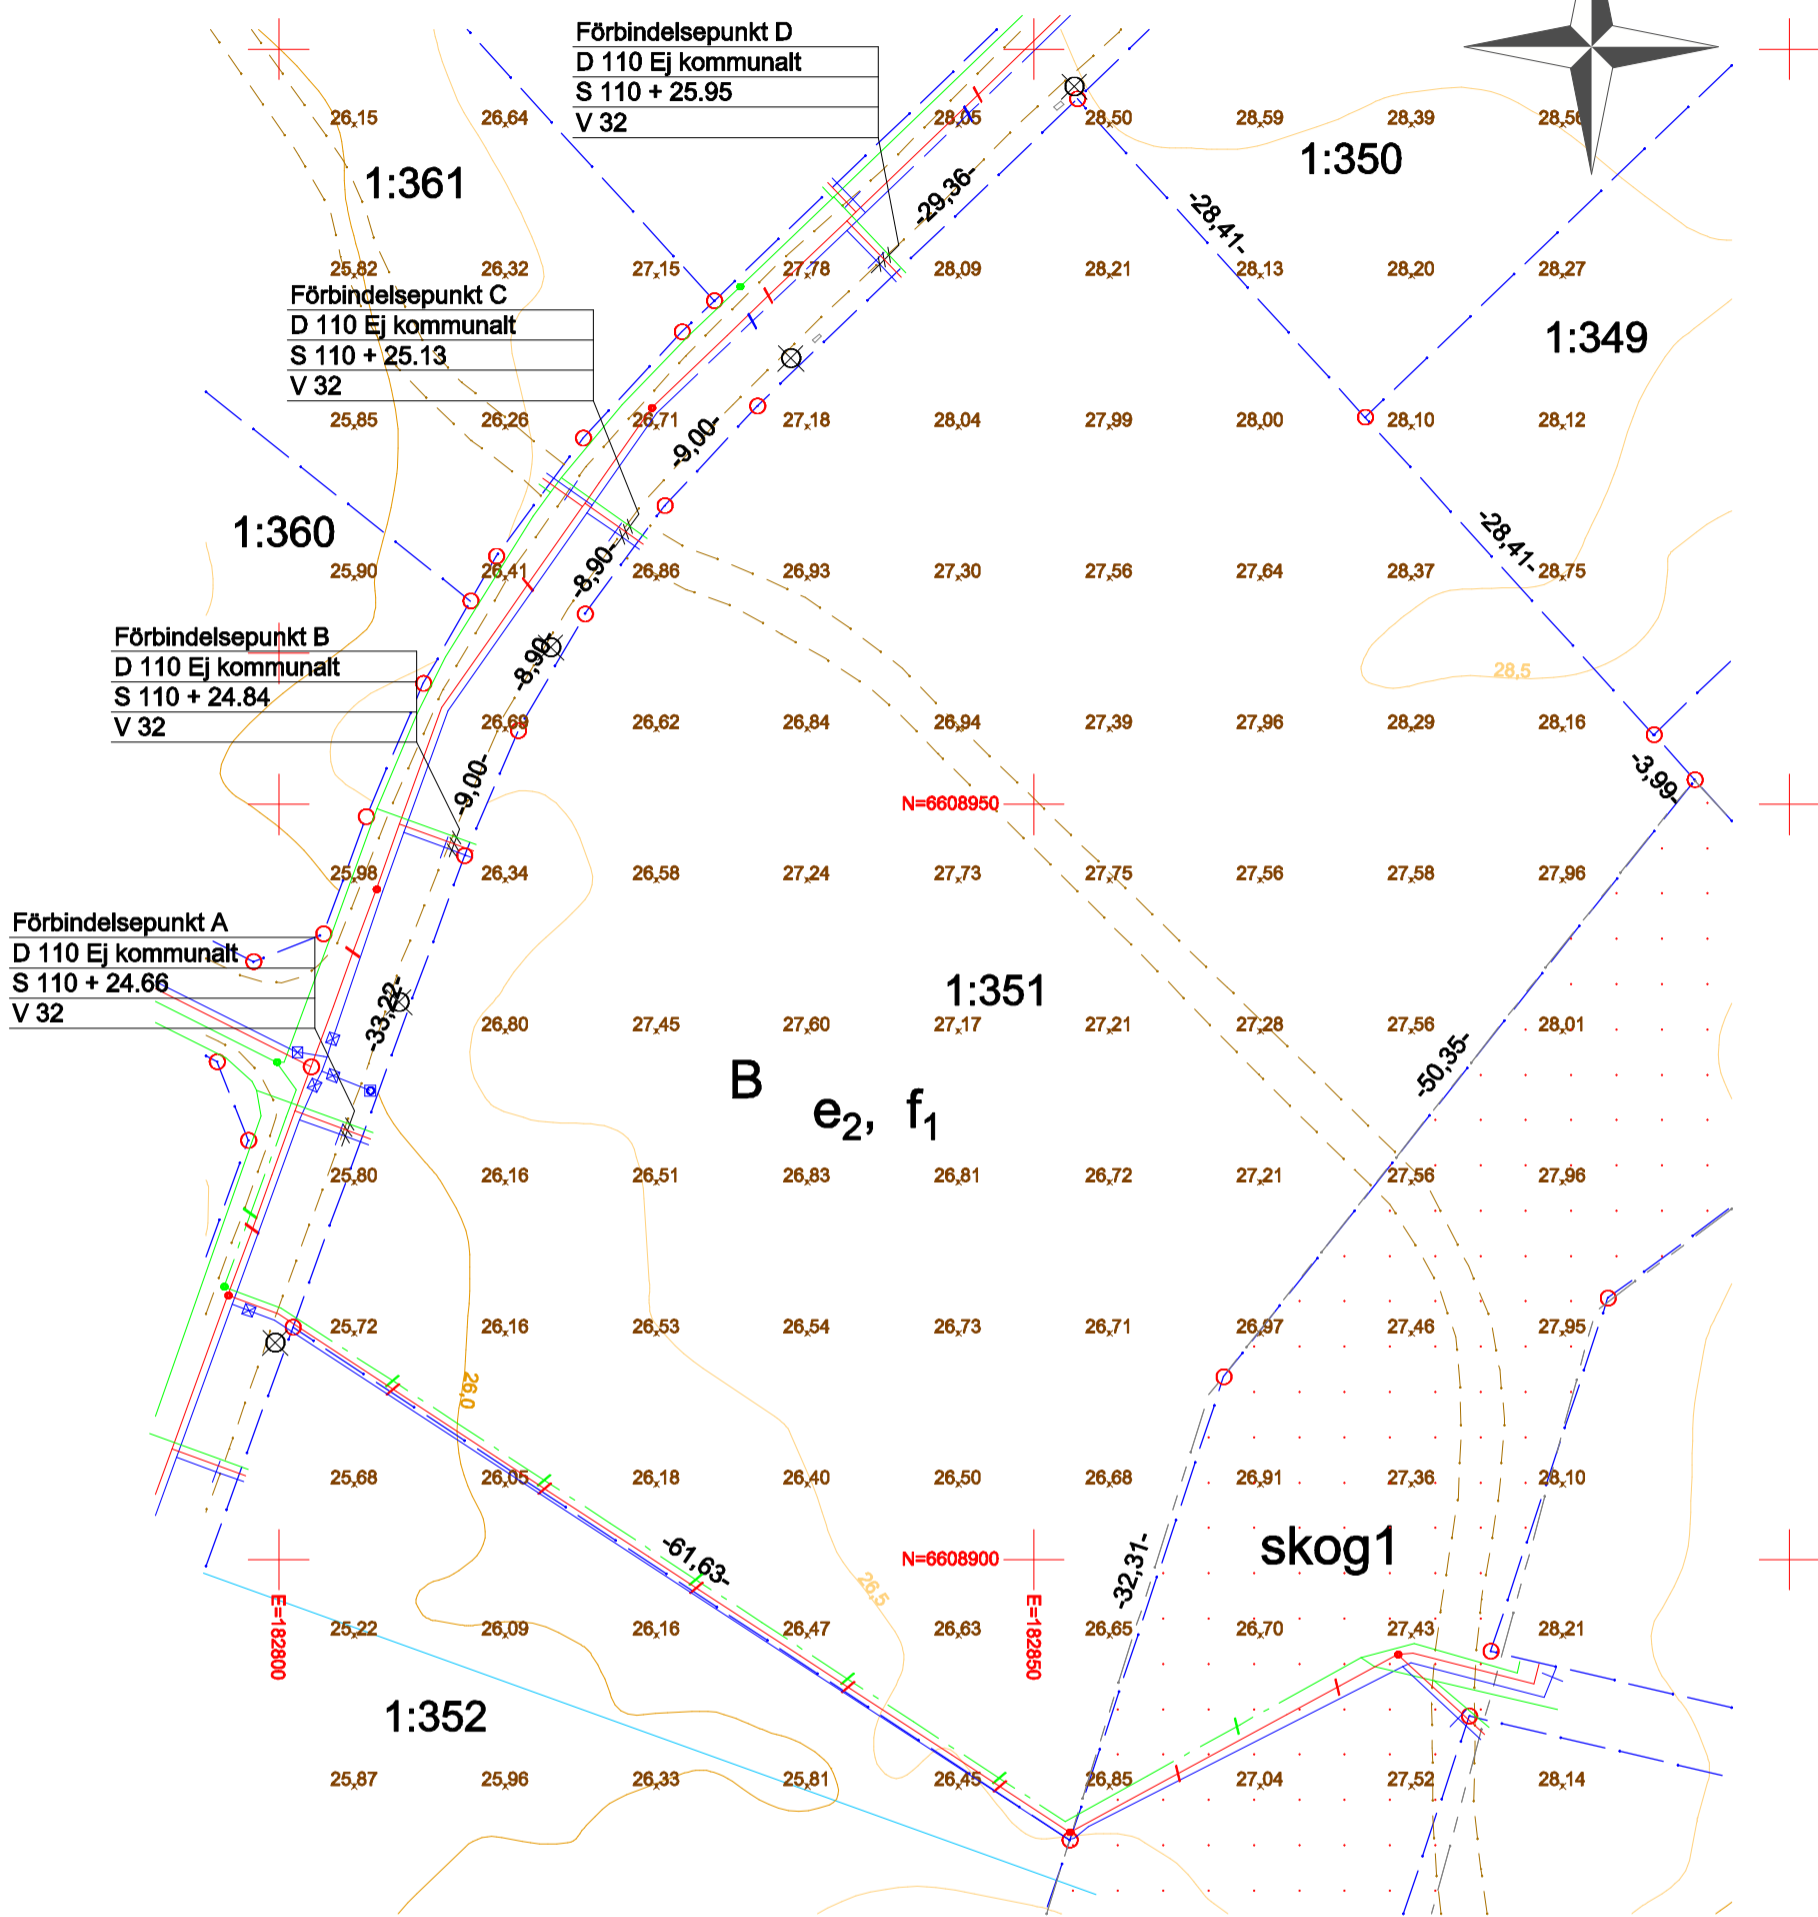


BREDSAND

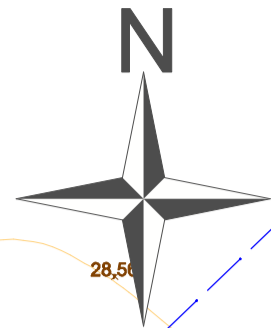

Skala 1:500

50 m

Beteckningar

- Fastighetsgräns
- Egenskapsgräns
- Marken får ej bebyggas
- Höjdkurvor
- V(32) Vattenledning (dim)
- D(110) Dagvattenledning (dim)
- S(110) Spillvattenledning (dim)
- Avstängningsventil
- VG +/- 0,00
- + 0,00
- + 0,00
- Ledningsnivå
- Föreslagen gatunivå
- Befintlig gatunivå

NYBYGGNADSKARTA

Fastighet BREDSAND 1:351
Adress Galeonsvägen 14 och 16
Areal 5574

Skala 1:500
Koordinatsystem i plan SWEREF99 1630
Koordinatsystem i höjd RH 2000

Kartan upprättad 2017-04-12
Torgny Appelgren

Detaljplan 2011/502
Detaljplan fastställd 2014-03-28

För övriga planbestämmelser, se gällande detaljplan

Ledningsuppgifter

Lägsta vattentryck i förbindelsepunkt (MVP)	FP A B C D 30 30 30 30
Högsta vattentryck i förbindelsepunkt (MVP)	FP A B C D 45 45 45 45
Uppdämningsnivå Spillvatten (m)	A +25,28 B +25,44 C +25,73 D +26,55
Uppdämningsnivå Dagvatten (m)	Ej kommunalt
Datum	Bestämmelser för anslutning av fastigheten till kommunens allmänna VA-anläggning anges i bilaga till VA-ansökan
Upplysningar om ledningar: Teknikförvaltningen, VA-ingenjör. T. 0171-62 50 00	Uppgiftslämnare Patrik Steen